

Bebauungsplan Nr. 31 - Krautländer -

mit Gestaltungsfestsetzungen

Für die Richtigkeit der Darstellung des gegenwärtigen Zustandes (Stand: Sep 92) und des städtebaulichen Entwurfs.


Naumburg, den 01.10.92

Baudirektor

Bauverwaltungs- und Planungamt

Der Bebauungsplan besteht aus folgenden Teilen:

1. Lageplan
schriftliche Festsetzungen
Beifügt ist dem Bebauungsplan eine Begründung

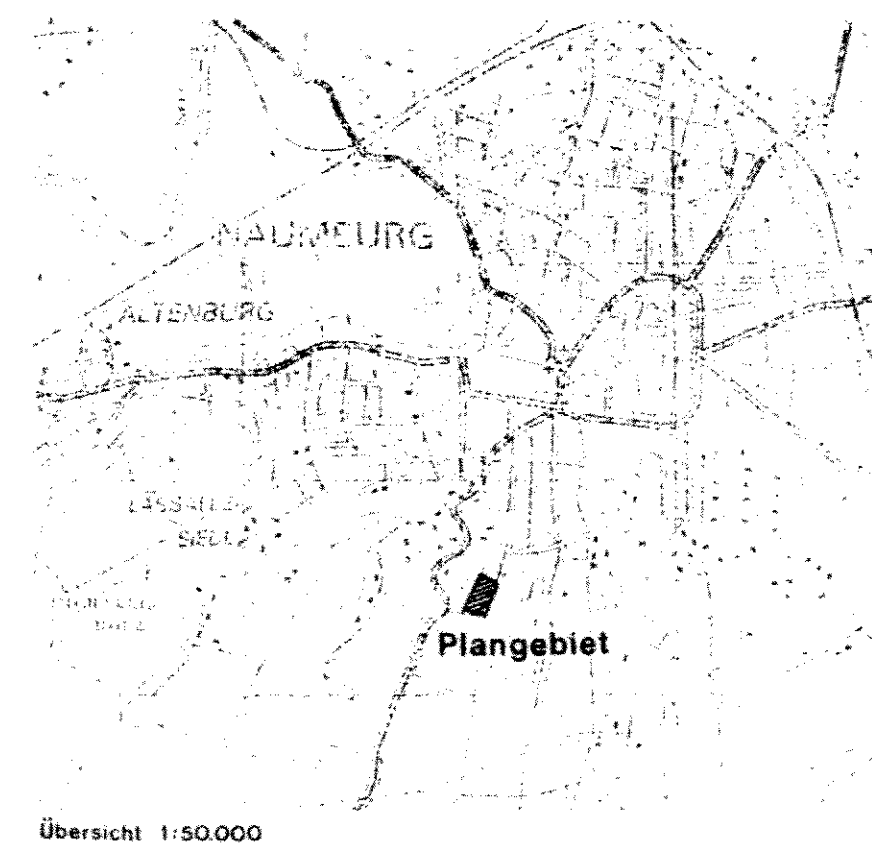


Übersicht 1:50000

Die Planunterlage entspricht dem Inhalt der Liegenschaftskarte. Die Liegenschaftsgrenzen wurden aus dem Maßstab 1:2000 der Liegenschaftskarte fotografisch umgebildet und graphisch über (örtlich ermittelte) Maßpunkte eingepaßt. Für die Übertragbarkeit der neu zu bildenden Grenzen in die Örtlichkeit sind örtliche Grenzfestsetzungen erforderlich.

Naumburg, den 11. Nov. 1992

Bürgermeister

Plan

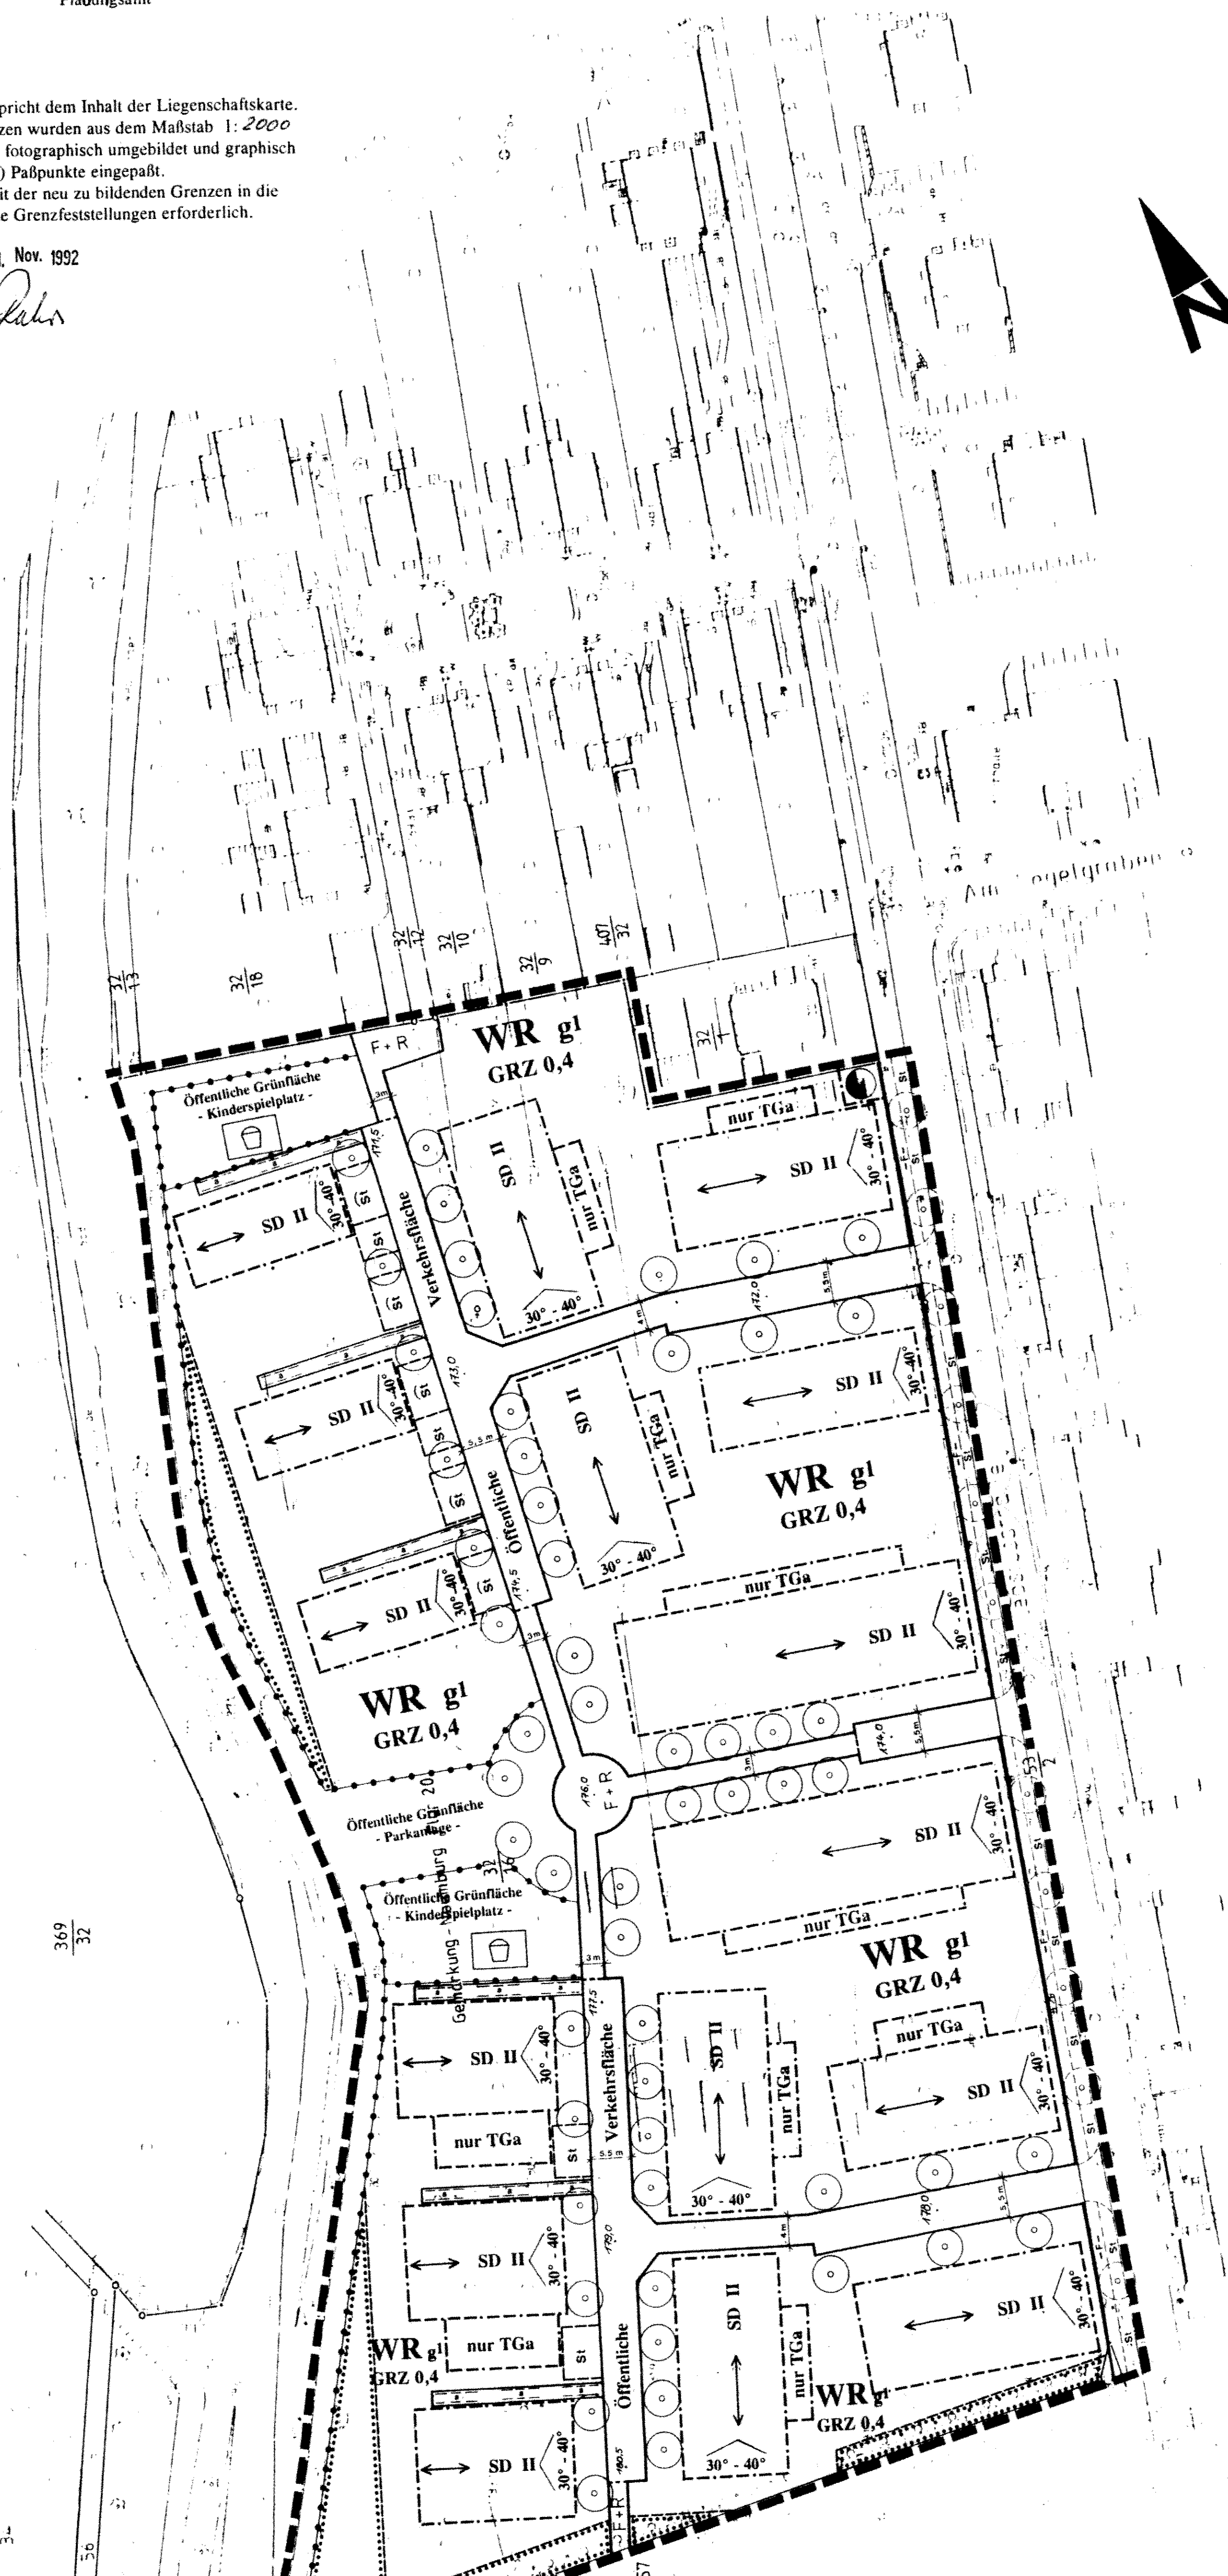

M 1:500
Gemarkung Naumburg
Flur 20

I. FESTSETZUNGEN	
WR	Reines Wohngebiet Allgemeines Wohngebiet Besonderes Wohngebiet Mischgebiet Kunstabiet Gewerbegebiet Grundstückszahl Geschäftszahl Baumesszahl Zahl der Wohngeschosse Höchstgrenze Zahl der Wohngeschosse Mindestgrenze Zahl der Wohngeschosse Festgrenze Zu Freizeitanlagen u. Verkehrsflächen Max. Freizeitanlagen u. Verkehrsflächen Max. Erdgeschosshöhe u. Verkehrsfläche Dachneigung Festsetzung Sonnenschutz Offene Bauweise Nur Einzelhäuser zulässig Nur Doppelhäuser zulässig Nur Hausgruppen zulässig Nur Einzel- u. Doppelhäuser zulässig Geschlossene Bauweise Bauweise Bauweise innerhalb der überbauten Fläche gilt die geschlossene Bauweise
SD	SD II SD III SD IV SD V SD VI SD VII SD VIII SD IX SD X SD XI SD XII SD XIII SD XIV SD XV SD XVI SD XVII SD XVIII SD XIX SD XX SD XXI SD XXII SD XXIII SD XXIV SD XXV SD XXVI SD XXVII SD XXVIII SD XXIX SD XXX
g1	g1 I g1 II g1 III g1 IV g1 V g1 VI g1 VII g1 VIII g1 IX g1 X g1 XI g1 XII g1 XIII g1 XIV g1 XV g1 XVI g1 XVII g1 XVIII g1 XIX g1 XX g1 XXI g1 XXII g1 XXIII g1 XXIV g1 XXV g1 XXVI g1 XXVII g1 XXVIII g1 XXIX g1 XXX
GRZ	GRZ 0,4 GRZ 0,5 GRZ 0,6 GRZ 0,7 GRZ 0,8 GRZ 0,9 GRZ 1,0 GRZ 1,1 GRZ 1,2 GRZ 1,3 GRZ 1,4 GRZ 1,5 GRZ 1,6 GRZ 1,7 GRZ 1,8 GRZ 1,9 GRZ 2,0 GRZ 2,1 GRZ 2,2 GRZ 2,3 GRZ 2,4 GRZ 2,5 GRZ 2,6 GRZ 2,7 GRZ 2,8 GRZ 2,9 GRZ 3,0

Der Bebauungsplan ist mit Verfeinerung vom 23.09.1992 Az. 25-21102-31/701 geändert worden.

Halle, den 23.09.1992
Bezirksregierung Halle
Im Auftrag

Rechtsgrundlagen
Baugesetzbuch (BauGB) in der Fassung der Bekanntmachung vom 8.12.1986 (BGBl. S. 2253), geändert durch Artikel 21, § 5, Abs. 5 des Gesetzes vom 25.07.1988 (BGBl. I S. 1039), zuletzt geändert durch Anlage I, Kapitel XIV, Abschnitt II des Einigungsvertrages vom 31.08.1990 i.V.m. Art. 1 des Gesetzes vom 23.09.1990 (BGBl. II S. 1122)
Verordnung über die bauliche Nutzung der Grundstücke (Baunutzungsverordnung - BauNVO) in der Fassung vom 23.01.1990 (BGBl. I S. 132), zuletzt geändert durch Anlage I, Kapitel XIV, Abschnitt II des Einigungsvertrages vom 31.08.1990 i.V.m. Art. 1 des Gesetzes vom 23.09.1990 (BGBl. II S. 885, 1124)
Verordnung über die Ausarbeitung der Bauleitpläne und die Darstellung des Planinhalts (Planzeichnungsverordnung 1990 - PlanZVO 90) vom 18.12.1990 (BGBl. I 1991 S. 58)
Gesetz über die Bauordnung (BauO) vom 20.07.1990 (GBl. S. 929), zuletzt geändert durch Gesetz vom 27.06.1991 (GVBl. LSA S. 154)

Textfestsetzungen gem. § 9 BauGB
1. Reines Wohngebiet gemäß § 3 BauNVO.
Die im § 3 Absatz 3 Punkt 1 BauNVO ausnahmsweise zulässigen Läden und nicht störenden Handwerksbetriebe, die zur Deckung des täglichen Bedarfs für die Bewohner des Gebietes dienen, sowie kleine Betriebe des Beherbergungsgewerbes, sind unzulässig.
2. Flächen mit Bindungen für Bepflanzungen und für die Erhaltung von Bäumen, Sträuchern und sonstigen Bepflanzungen gemäß § 9 Abs. 1 Punkt 25 BauGB.
In den im Bebauungsplan festgesetzten Flächen mit Bindungen für Bepflanzungen und Erhaltung von Bäumen und Sträuchern, ist vorrangig der Bestand an Gehäuschgruppen zu erhalten. In Ergänzung derselben müssen auf diesen Flächen weitere Pflanzungen stattfinden, bei denen aber nur einheimische Arten Verwendung finden sollen.

- Aufgestellt aufgrund des Aufstellungsbeschlusses der Stadtverordnetenversammlung vom 13.12.1990. Die ortsbauliche Bekanntmachung des Aufstellungsbeschlusses ist durch Abdruck im Naumburger Tageblatt am 28.12.1990 erfolgt.
Naumburg, den 24.11.92
- Die für Raumordnung und Landesplanung zuständige Stelle ist gemäß § 246 a Abs. 1 Satz 1 Nr. 1 BauGB i.V.m. § 4 Abs. 3 BauVO beteiligt worden.
Naumburg, den 24.11.92
- Die frühzeitige Bürgerbeteiligung nach § 3 Abs. 1 Satz 1 BauGB ist vom 26.07.1991 bis 20.09.1991 durchgeführt worden.
Naumburg, den 24.11.92
- Die von der Planung berührten Träger öffentlicher Belange sind mit Schreiben vom 16.07.1991 zur Abgabe einer Stellungnahme aufgefordert worden.
Naumburg, den 24.11.92
- Die Stadtverordnetenversammlung hat am 17.06.1992 den Entwurf des Bebauungsplans mit Begründung beschlossen und zur Auslegung bestimmt.
Naumburg, den 24.11.92
- Die Entwürfe des Bebauungsplans, bestehend aus Planzeichnung (Teil A) und dem Text (Teil B), sowie der Begründung haben in der Zeit vom 27.07.1992 bis einschließlich 28.08.1992 täglich von 09.00 - 12.00 Uhr, sowie dienstags von 16.00 - 18.00 Uhr und donnerstags von 14.00 - 16.00 Uhr nach § 3 Abs. 2 BauGB öffentlich ausliegen. Die öffentliche Auslegung ist mit dem Hinweis, daß Bedenken und Anregungen zur Auslegungsfrist von jedermann schriftlich oder zur Niederschrift vorgebracht werden können, am 16.07.1992 im Naumburger Tageblatt ortsbaulich bekannt gemacht worden.
Naumburg, den 24.11.92

Verfahrensablauf

- Die Stadtverordnetenversammlung hat die vorgebrachten Bedenken und Anregungen der Bürger sowie die Stellungnahmen der Träger öffentlicher Belange am 05.11.92 geprüft. Das Ergebnis ist mitgeteilt worden.
Naumburg, den 24.11.92
- Der Entwurf des Bebauungsplans ist nach der öffentlichen Auslegung (Teil B) veröffentlicht worden. Dabei wurde eine eingeschränkte Beteiligung nach § 3 Abs. 3 Satz 2 i.V.m. § 13 Abs. 1 Satz 2 BauGB durchgeführt.
Naumburg, den 24.11.92
- Der Bebauungsplan, bestehend aus der Planzeichnung (Teil A) und dem Text (Teil B), wurde am 05.11.92 von der Stadtverordnetenversammlung als Satzung beschlossen. Die Begründung des Bebauungsplans wurde mit Beschluss der Stadtverordnetenversammlung vom 5.11.92 gebilligt.
Naumburg, den 24.11.92
- Die Genehmigung dieser Bebauungsplanung, bestehend aus der Planzeichnung (Teil A) und dem Text (Teil B), wurde mit Verfügung der Bezirksregierung Halle vom 23.09.92 Az. 25-21102-31/701 mit Maßgabe erteilt.
Naumburg, den 10.05.93

Urschrift

Bebauungsplan
mit Gestaltungsfestsetzungen

Nr. 31

- Krautländer -