Entwurf für Spielplatz in Roßgarten

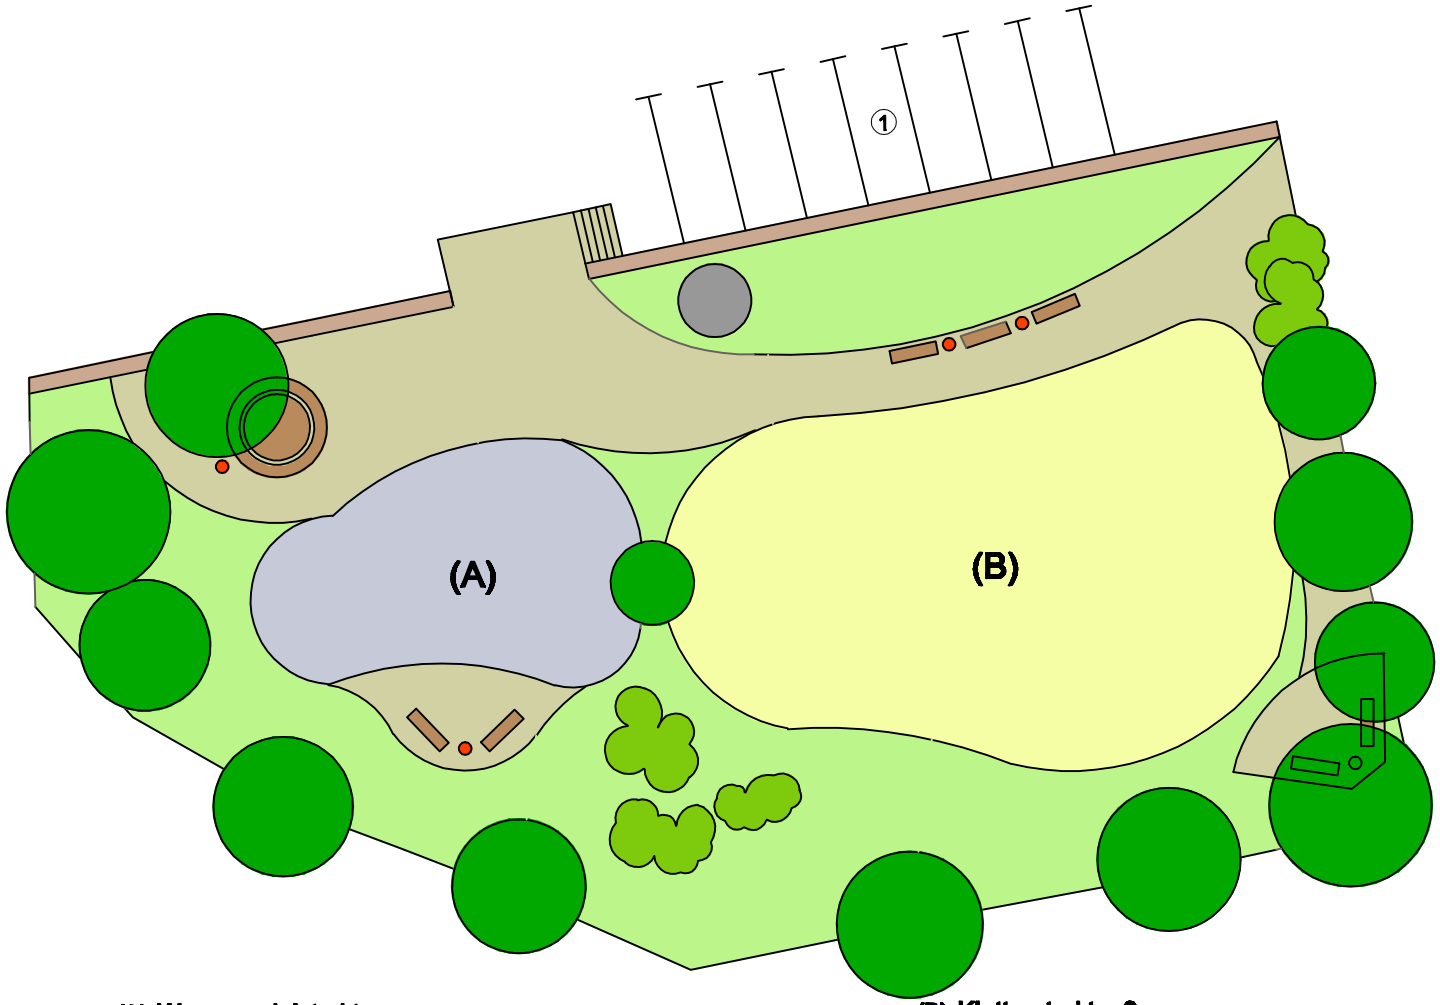

Planzeichenerklärung:

- Wiese
- Busch
- Baum
- Bank
- Mauer
- Mülleimer
- Skulptur
- Bodenbelag von Weg
- Bodenbelag unter dem Spielgerät
- Sand unter dem Spielgerät
- 1 Parkplatz

(A): Wasserspielstruktur: Nautilusschnecke mit Impulsrinne und Schaufelrad "Richter Spielgeräte" Ab 5 Jahre

(B): Kletterstruktur 3 "Richter Spielgeräte" Ab 6 Jahre

Spielplatzentwicklungskonzept
Naumburg (Saale)

MASSTAB 1:250 m 0 2,5 7,5

STADT NAUMBURG (SAALE) Oktober 2011

Studentin Edita Kirtiklyte
Bauhaus - Universität Weimar