Entwurf für Spielplatz in Jägerstraße

(A): Schiff im Sandkasten
"Richter Spielgeräte"
Ab 2 Jahren

(B): Muldenrutsche
"Richter Spielgeräte"
Ab 3 Jahre

(C): Familie
"Richter Spielgeräte"
Ab 2 Jahren

(D): Seilbahn mit großem Tor "Richter Spielgeräte"
Ab 4 Jahre

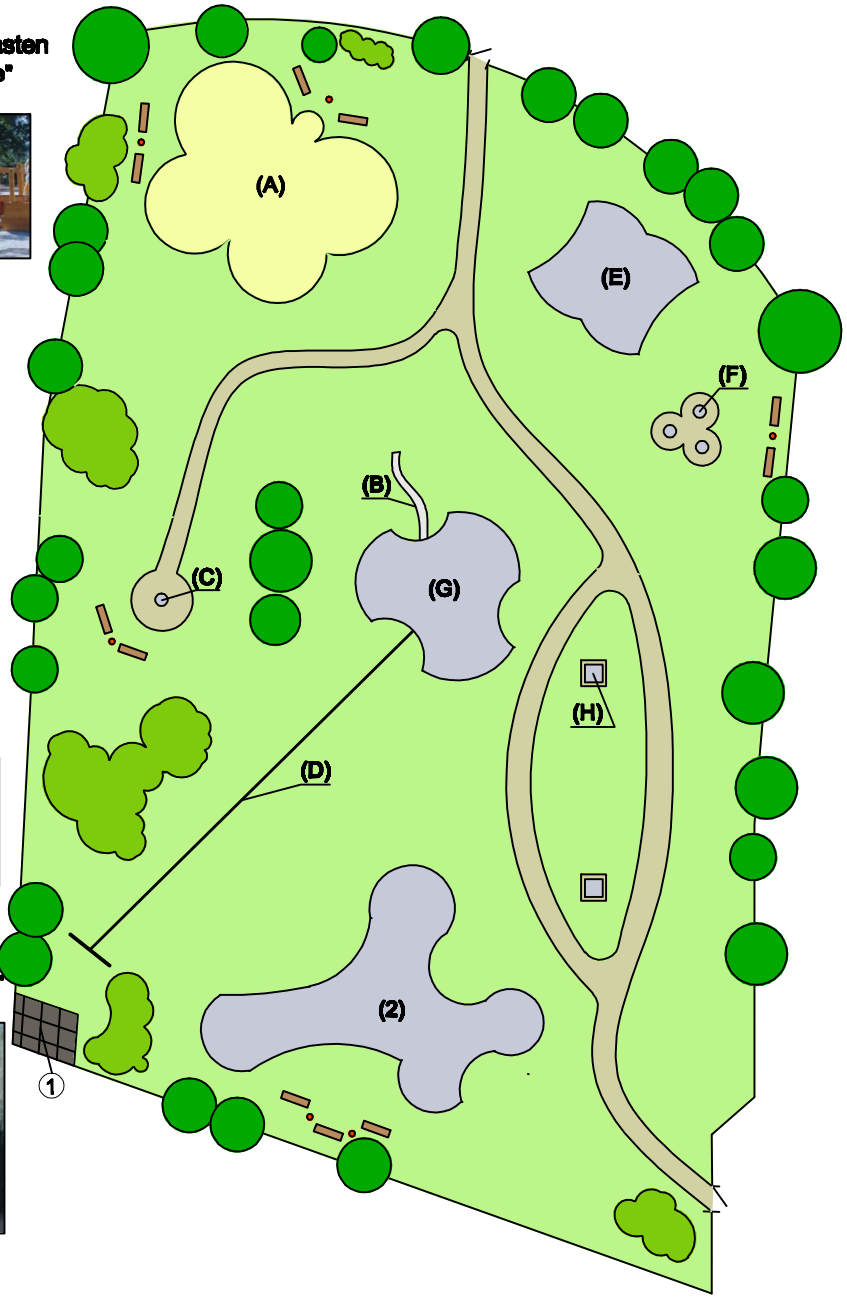

(E): Giraffenschaukel
"Richter Spielgeräte"
Ab 3 Jahre

(F): Schneckenkönigin
"Richter Spielgeräte"
Ab 2 Jahren

(G): Kletter kombination
Goat rock "Boldr"
5 bis 12 Jahre

(H): Rufsäulen
"Richter Spielgeräte"
Ab 4 Jahren

Planzeichenerklärung:

- Wiese
- Busch
- Baum
- Bank
- Mülleimer
- Bodenbelag von Weg
- Bodenbelag unter dem Spielgerät
- Sand unter dem Spielgerät

1 Gartenhaus oder Öffentliche Toilette

2 Mountainbike-Strecke mit Hügel

Spielplatzentwicklungskonzept
Naumburg (Saale)

MAßSTAB 1:500 m 0 5 15

STADT NAUMBURG (SAALE) Oktober 2011

Studentin Edita Kirtiklyte
Bauhaus - Universität Weimar