


# Anlage - Geltungsbereich zum Bebauungsplan Nr. 201 "Wohnen Punschrau Nord"

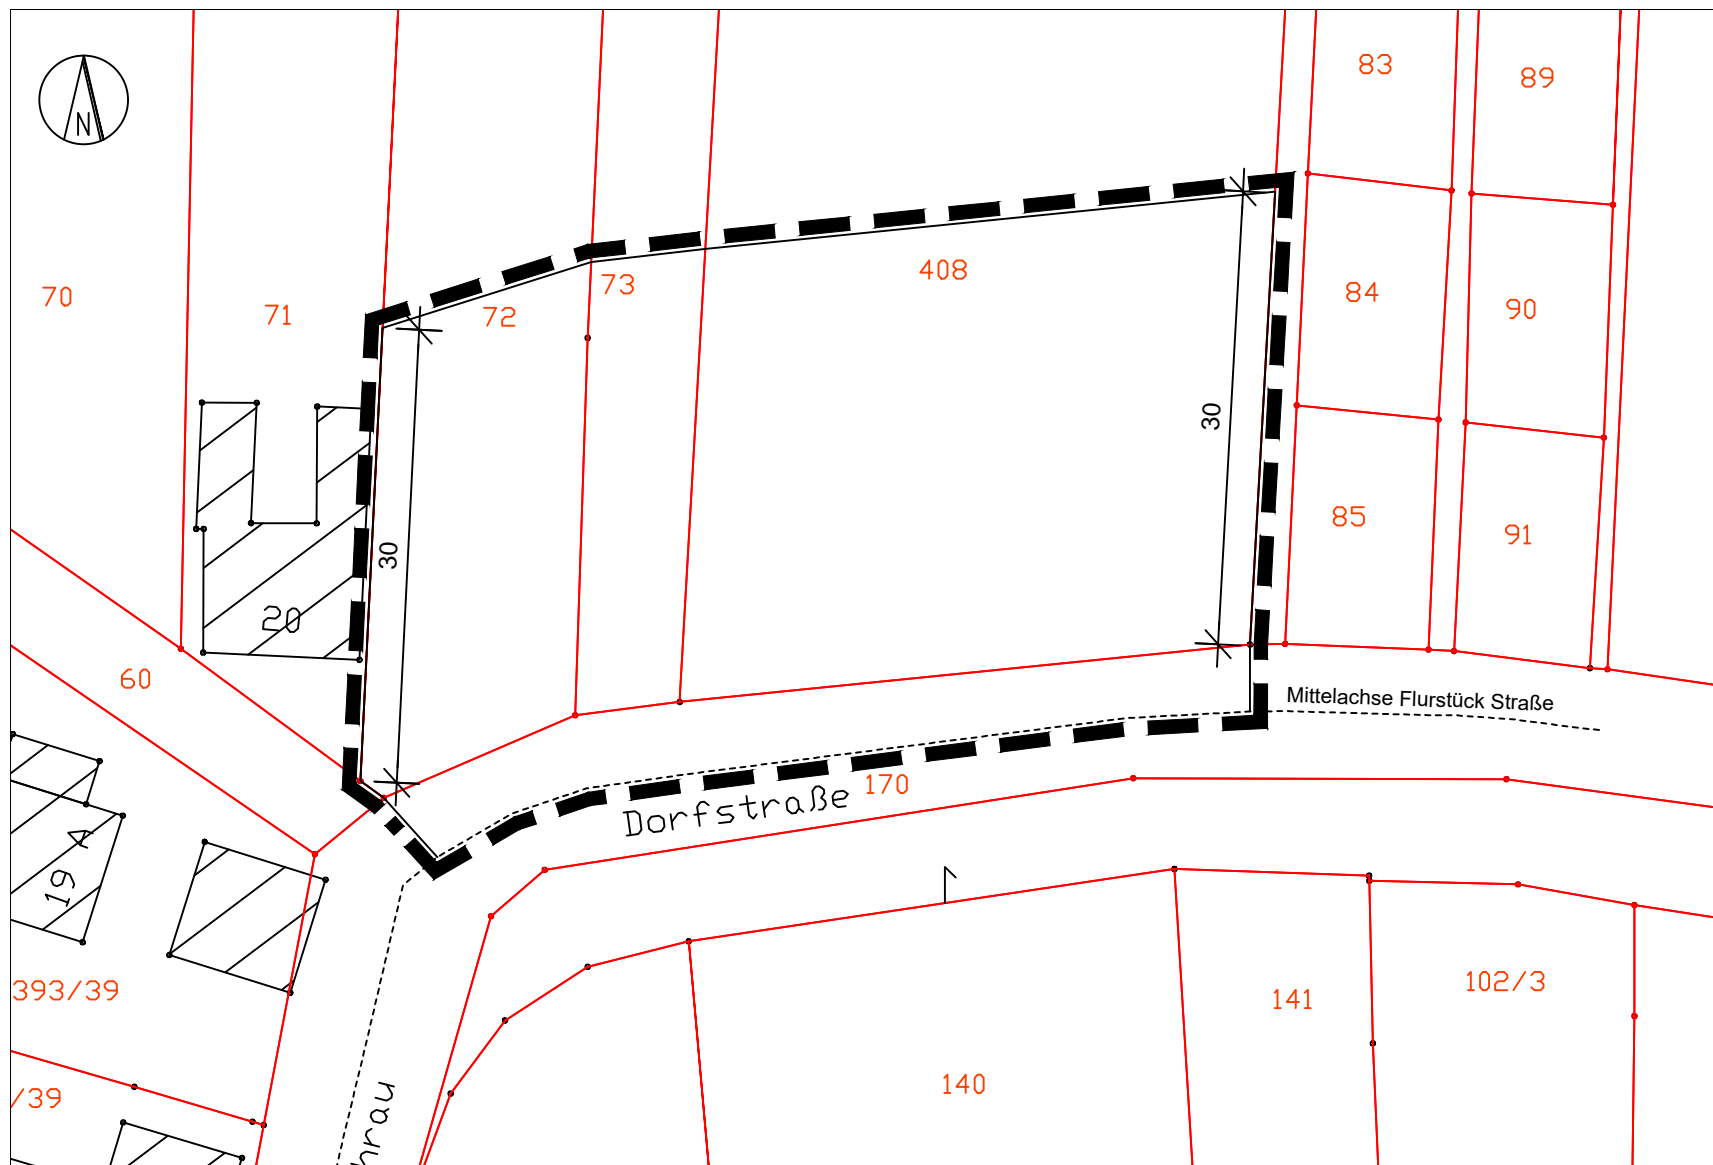

Gemarkung: Hassenhausen  
Flur: 7  
Flurstücke: tlw. 72, tlw. 73, tlw. 408  
und tlw. 170

Kartenauszug: Geobasisdaten © GeoBasis-DE / LVermGeo LSA, [ 2021, A 18-38913-2009-14]  
Es gelten die Nutzungsbedingungen des LVermGEO LSA.  
Maßstab 1 : 500